


СХЕМА ОРГАНИЗАЦИИ УЛИЧНО-ДОРОЖНОЙ СЕТИ, М 1:1000

УСЛОВНЫЕ ОБОЗНАЧЕНИЯ

	Граница рассматриваемой территории
	Граница населенного пункта
	Красная линия
	Основные жилые улицы и дороги
	Линия регулирования застройки

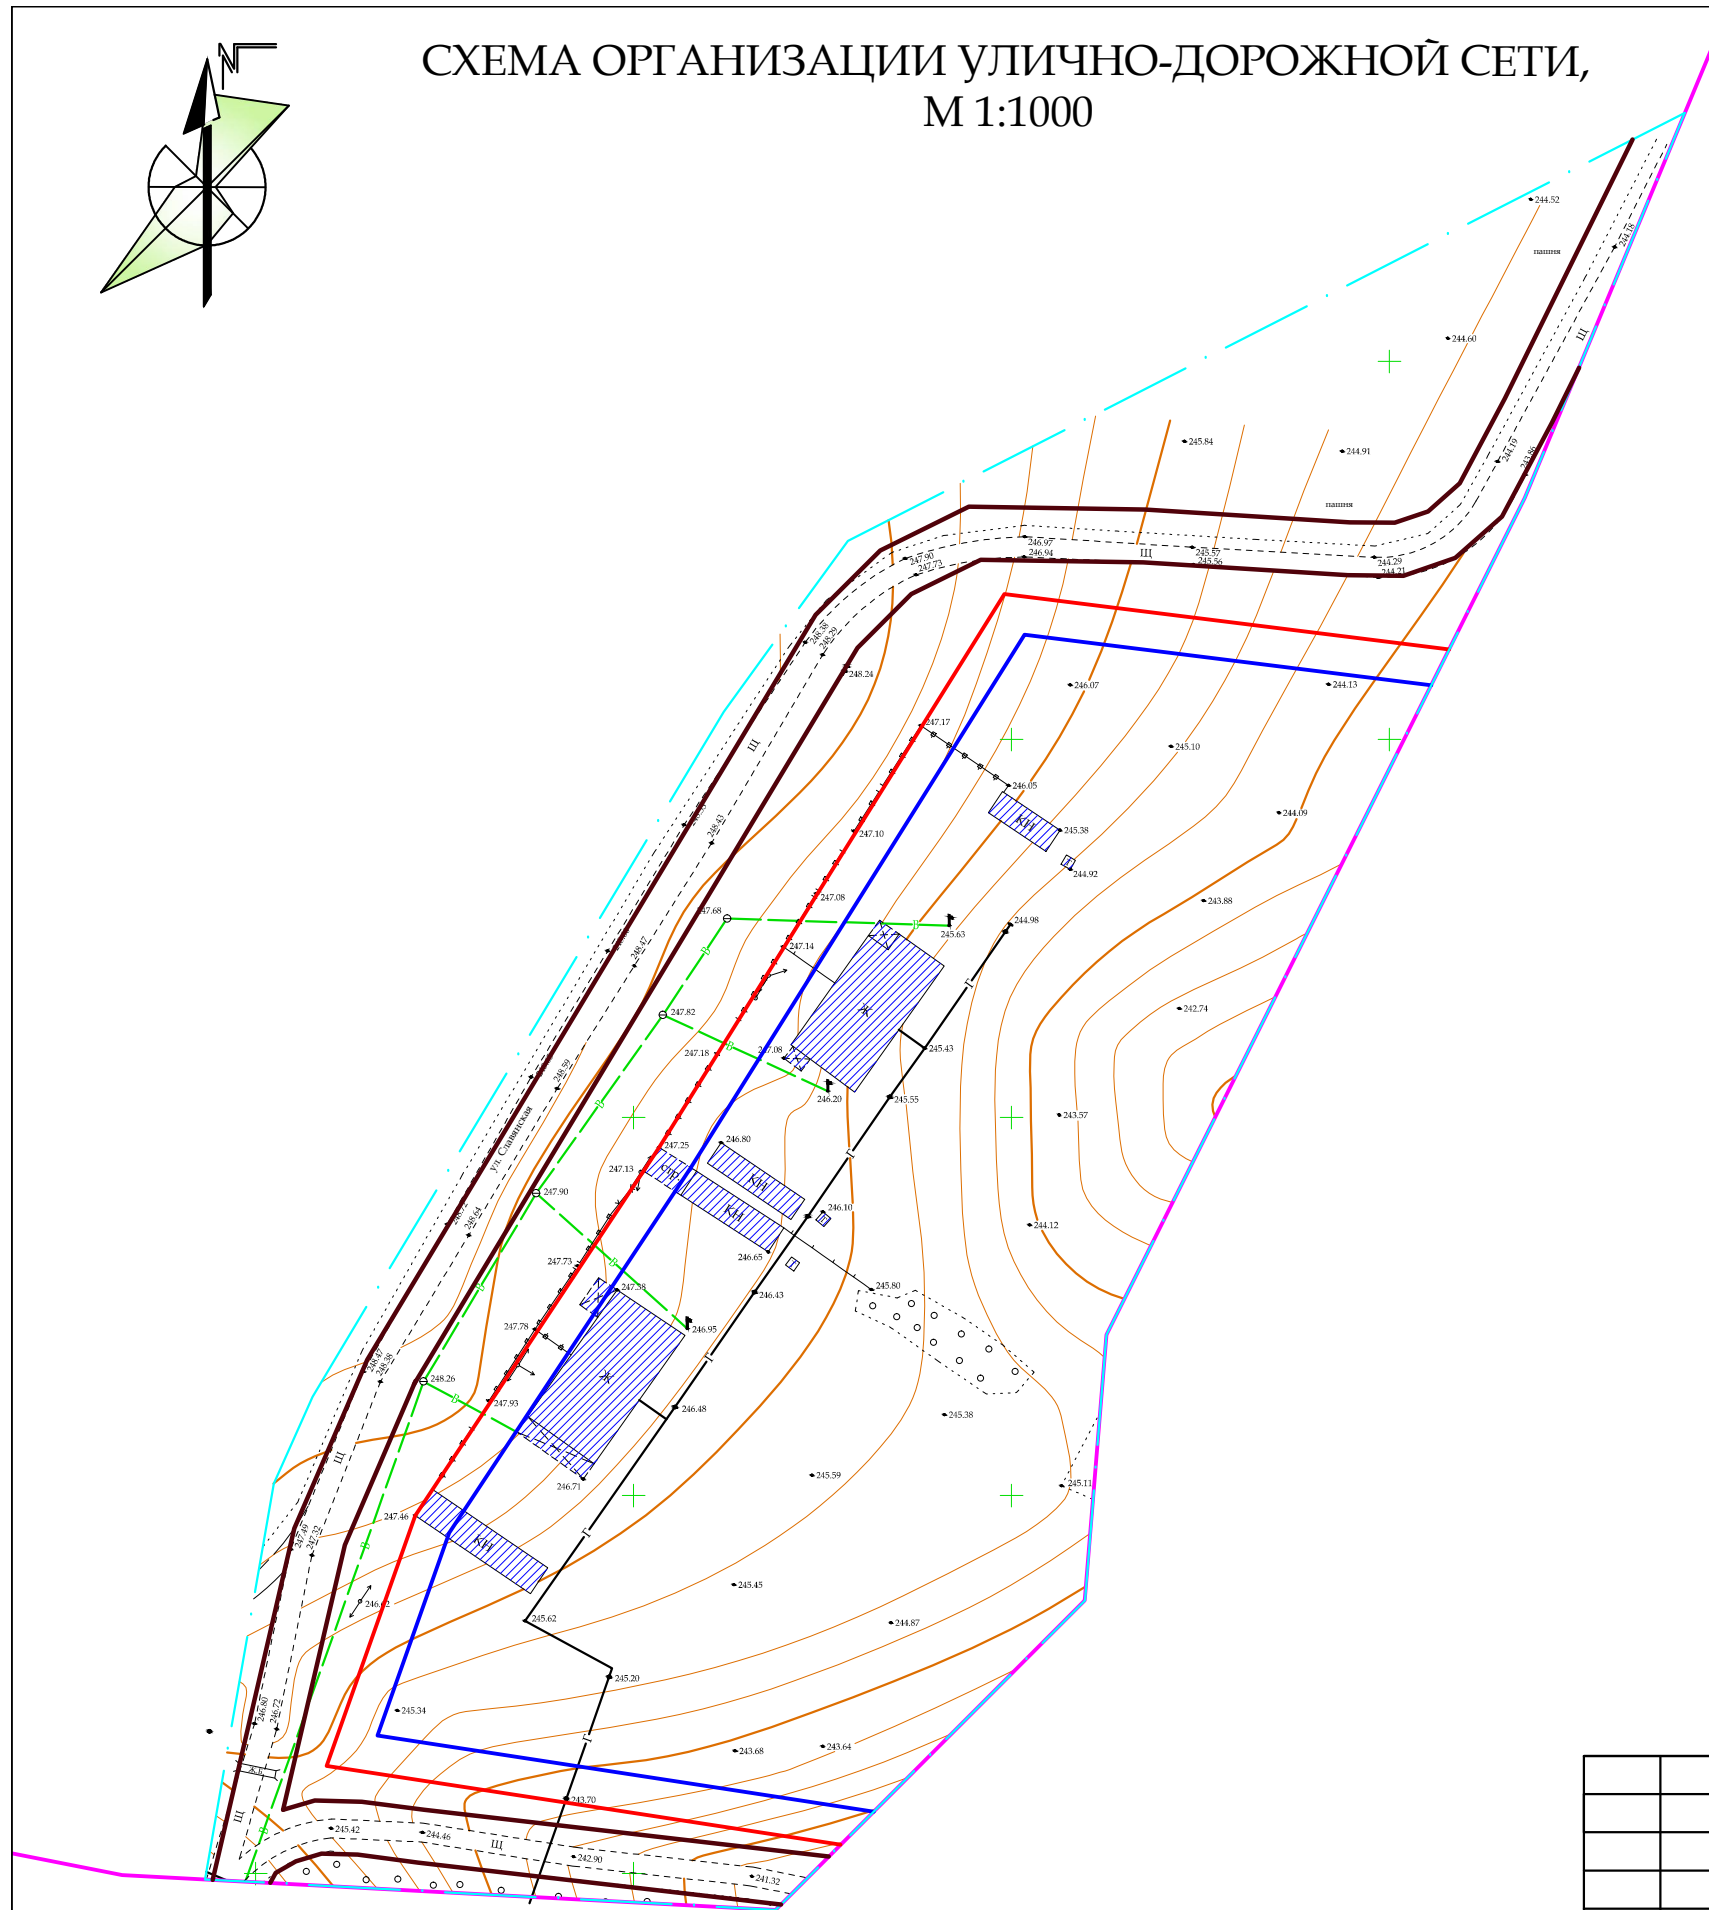

Примечания:

1. Чертеж, в границах населенного пункта, разработан на топографической основе М1:500.
2. Принятая система координат МСК-23
3. Графический материал разработан в компьютерной программе AutoCAD

						Мостовский район Краснодарского края 17-015			
						Проект планировки, проект межевания территории в границах земельного участка с кадастровым номером 23:20:1107001:11, расположенного по адресу: Краснодарский край, район Мостовский, с/о Унароковский, земли в границах АОЗТ "Славянское", секция 1, участок 201.			
<i>Изм.</i>	<i>Лист</i>	<i>Колич.</i>	<i>Док.</i>	<i>Подпись</i>	<i>Дата</i>	Проект планировки	<i>Стадия</i>	<i>Лист</i>	<i>Листов</i>
							ПП	4	4
						Схема организации улично-дорожной сети, М 1:1000	МАУ УАиГ п.г.т. Мостовской 2017г.		
<i>Н. Контроль</i>									